

ANEXO 01

EJEMPLO MODELO DE ENTREGA DE INFORMACION DE VIVIENDAS A ELECTRIFICAR DE CENTROS POBLADOS EN ARCHIVO DIGITAL EXCEL

CENTROS POBLADOS A ELECTRIFICAR EN EL DISTRITO DE FRIAS

N	PROPIETARIO	DNI	HABITANTES POR VIVIENDA	CENTRO POBLADO	TIPO CENTRO POBLADO (1)	DISTRITO	PROVINCIA	DEPARTAMENTO	DATOS DE UBICACION (2)		
									ALTITUD	COORDENADAS UTM WGS84 (3)	
										ESTE	NORTE
1	EDUARDO CEBELLOS LÓPEZ	43954630	3	BAJO HUALA	AMPLIACION	FRIAS	AYABACA	PIURA	1414 m	616513	9444996
2	EUCEBIO SEMBRERA PEÑA	03345186	2	BAJO HUALA	AMPLIACION	FRIAS	AYABACA	PIURA	1413 m	616464	9445001
3	OCTABIO CORDOVA CALLE	03345479	3	BAJO HUALA	AMPLIACION	FRIAS	AYABACA	PIURA	1407 m	616503	9444957
4	JOAQUIN TACURE JIMÉNEZ	03375582	4	BAJO HUALA	AMPLIACION	FRIAS	AYABACA	PIURA	1407 m	616536	9444954
5	ARTEMIO LOPEZ CORDOVA	03359221	7	BAJO HUALA	AMPLIACION	FRIAS	AYABACA	PIURA	1376 m	616386	9444986
6	JOSE LUIS LÓPEZ LÓPEZ	03345068	3	BAJO HUALA	AMPLIACION	FRIAS	AYABACA	PIURA	1371 m	616365	9444982
7	ERNAN LÓPEZ CASTILLO	80666806	4	BAJO HUALA	AMPLIACION	FRIAS	AYABACA	PIURA	1370 m	616317	9444997
8	ISOMIRO LÓPEZ CASTILLO	03345627	4	BAJO HUALA	AMPLIACION	FRIAS	AYABACA	PIURA	1368 m	616312	9444989
9	ISOMIRO LÓPEZ LÓPEZ	03344657	7	BAJO HUALA	AMPLIACION	FRIAS	AYABACA	PIURA	1367 m	616311	9444985
10	SABINO CASTILLO LÓPEZ	03344546	4	BAJO HUALA	AMPLIACION	FRIAS	AYABACA	PIURA	1362 m	616282	9445000
11	ERMINIO CORDOVA LÓPEZ	03345646	3	BAJO HUALA	AMPLIACION	FRIAS	AYABACA	PIURA	1351 m	616187	9444995
12											
13											
14											
15											

(1) PRECISAR SI ES BARRIO, SECTOR O AMPLIACION DEL CENTRO POBLADO.

(2) DEBE SER REALIZADO POR UN TECNICO CON UN EQUIPO GPS NAVEGADOR (ES RECOMENDABLE UTILIZAR UN GPS DIFERENCIAL).


(3) DE PREFERENCIA SE SOLICITAN EN COORDENADAS UTM WGS84, SIN EMBARGO ES VALIDO TAMBIEN EN UTM PSAD56, PARA CUALQUIER CASO DEBEN DE ESPECIFICAR DICHO DATO.

NOTA: ESTA INFORMACIÓN NOS SIRVE PARA EVALUAR QUE TIPO DE TECNOLOGÍA DEBERÁ PROPONERSE PARA LA ELECTRIFICACION DE ESTE CONJUNTO DE VIVIENDAS (AMPLIACIÓN DE REDES ELÉCTRICAS O PANELES SOLARES). COMO PODRÁN OBSERVAR EN EL **GRAFICO 01** QUE SE ADJUNTA AL **ANEXO 01**, MUESTRA LA UBICACIÓN DE LAS VIVIENDAS SIN ELECTRIFICAR RESPECTO A LAS REDES EXISTENTES, EN EJECUCIÓN Y PROYECTADAS; ES ASÍ QUE LA INFORMACIÓN QUE SE LE SOLICITA EN EL **ANEXO 01** NOS SERVIRÁ PARA PODER INTERVENIR EN LA ELECTRIFICACION DE DICHAS VIVIENDAS QUE NO CUENTAN CON SERVICIO ELÉCTRICO.

Para cualquier tipo de consulta comunicarse con el Ing. Nery Alva de la Dirección General de Electrificación Rural al los teléfonos (511) 4750056 / 971017468; correo: nalva@minem.gob.pe

GRAFICO 01

N	PROPIETARIO	ESTE	NORTE
1	EDUARDO CEBELLOS LÓPEZ	616513	9444996
2	EUCEBIO SEMBRERA PEÑA	616464	9445001
3	OCTABIO CORDOVA CALLE	616503	9444957
4	JOAQUIN TACURE JIMÉNEZ	616536	9444954
5	ARTEMIO LOPEZ CORDOVA	616386	9444986
6	JOSE LUIS LÓPEZ LÓPEZ	616365	9444982
7	ERNAN LÓPEZ CASTILLO	616317	9444997
8	ISOMIRO LÓPEZ CASTILLO	616312	9444989
9	ISOMIRO LÓPEZ LÓPEZ	616311	9444985
10	SABINO CASTILLO LÓPEZ	616282	9445000
11	ERMINIO CORDOVA LÓPEZ	616187	9444995

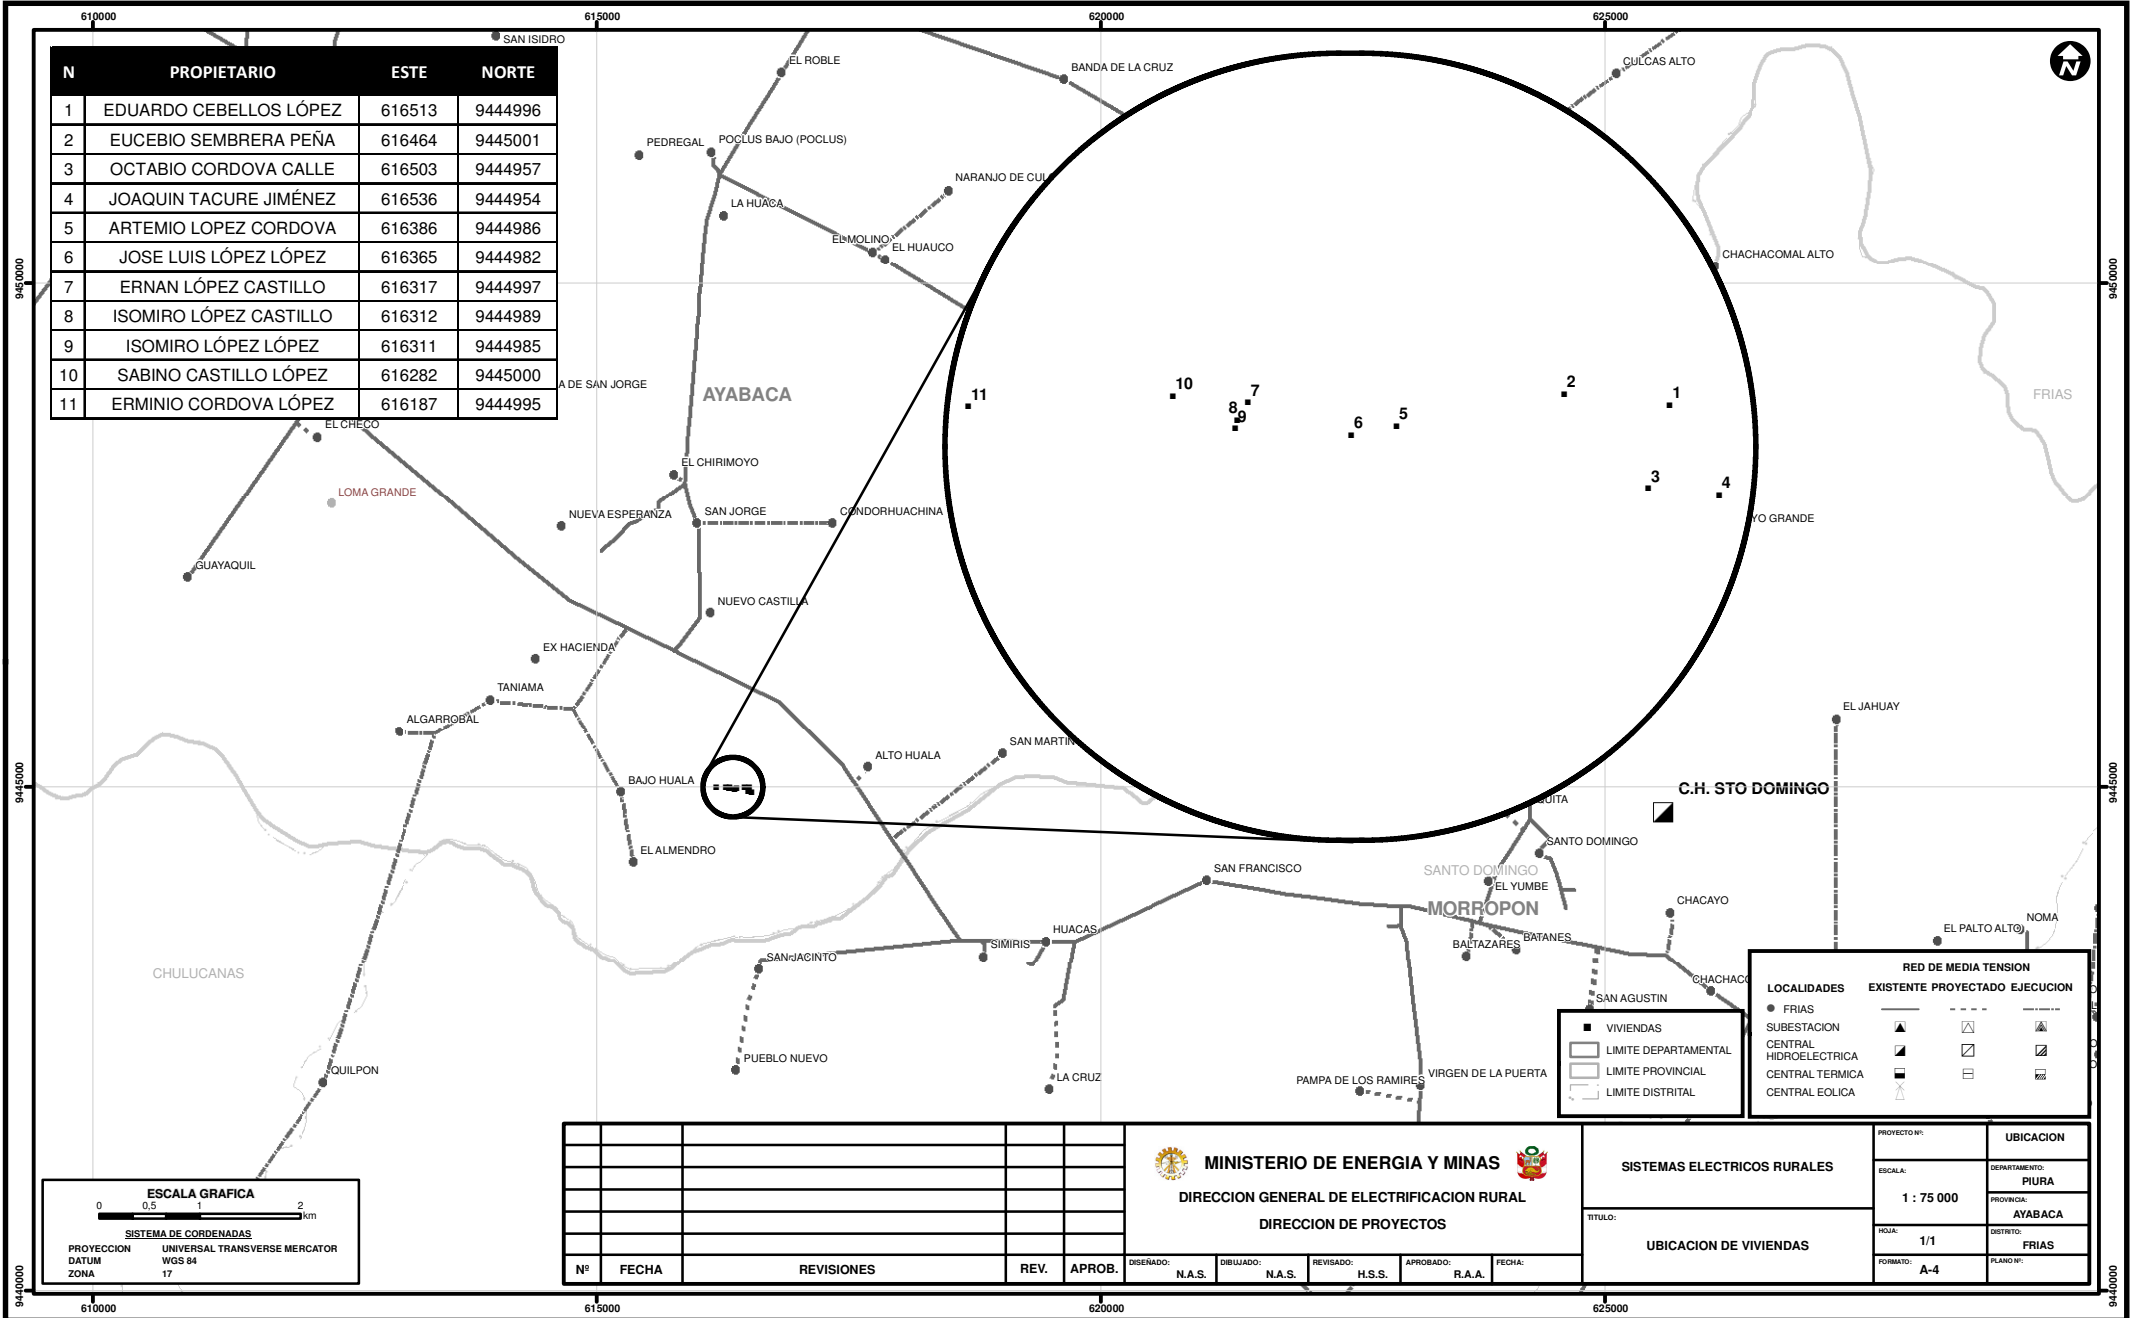

Nº	FECHA	REVISIONES	REV.	APROB.

MINISTERIO DE ENERGIA Y MINAS
 DIRECCION GENERAL DE ELECTRIFICACION RURAL
 DIRECCION DE PROYECTOS

SISTEMAS ELECTRICOS RURALES
 TITULO:
UBICACION DE VIVIENDAS

PROYECTO Nº:	UBICACION
ESCALA:	DEPARTAMENTO:
1 : 75 000	PIURA
HOJA:	PROVINCIA:
1/1	AYABACA
FORMATO:	DISTRITO:
A-4	FRIAS
	PLANO Nº:

ESCALA GRAFICA
 0 0.5 1 2 km
SISTEMA DE CORDENADAS
 PROYECCION UNIVERSAL TRANSVERSE MERCATOR
 DATUM WGS 84
 ZONA 17

DISEÑADO:	DIBUJADO:	REVISADO:	APROBADO:	FECHA:
N.A.S.	N.A.S.	H.S.S.	R.A.A.	